



**Схема подключений  
оборудования КАТО**

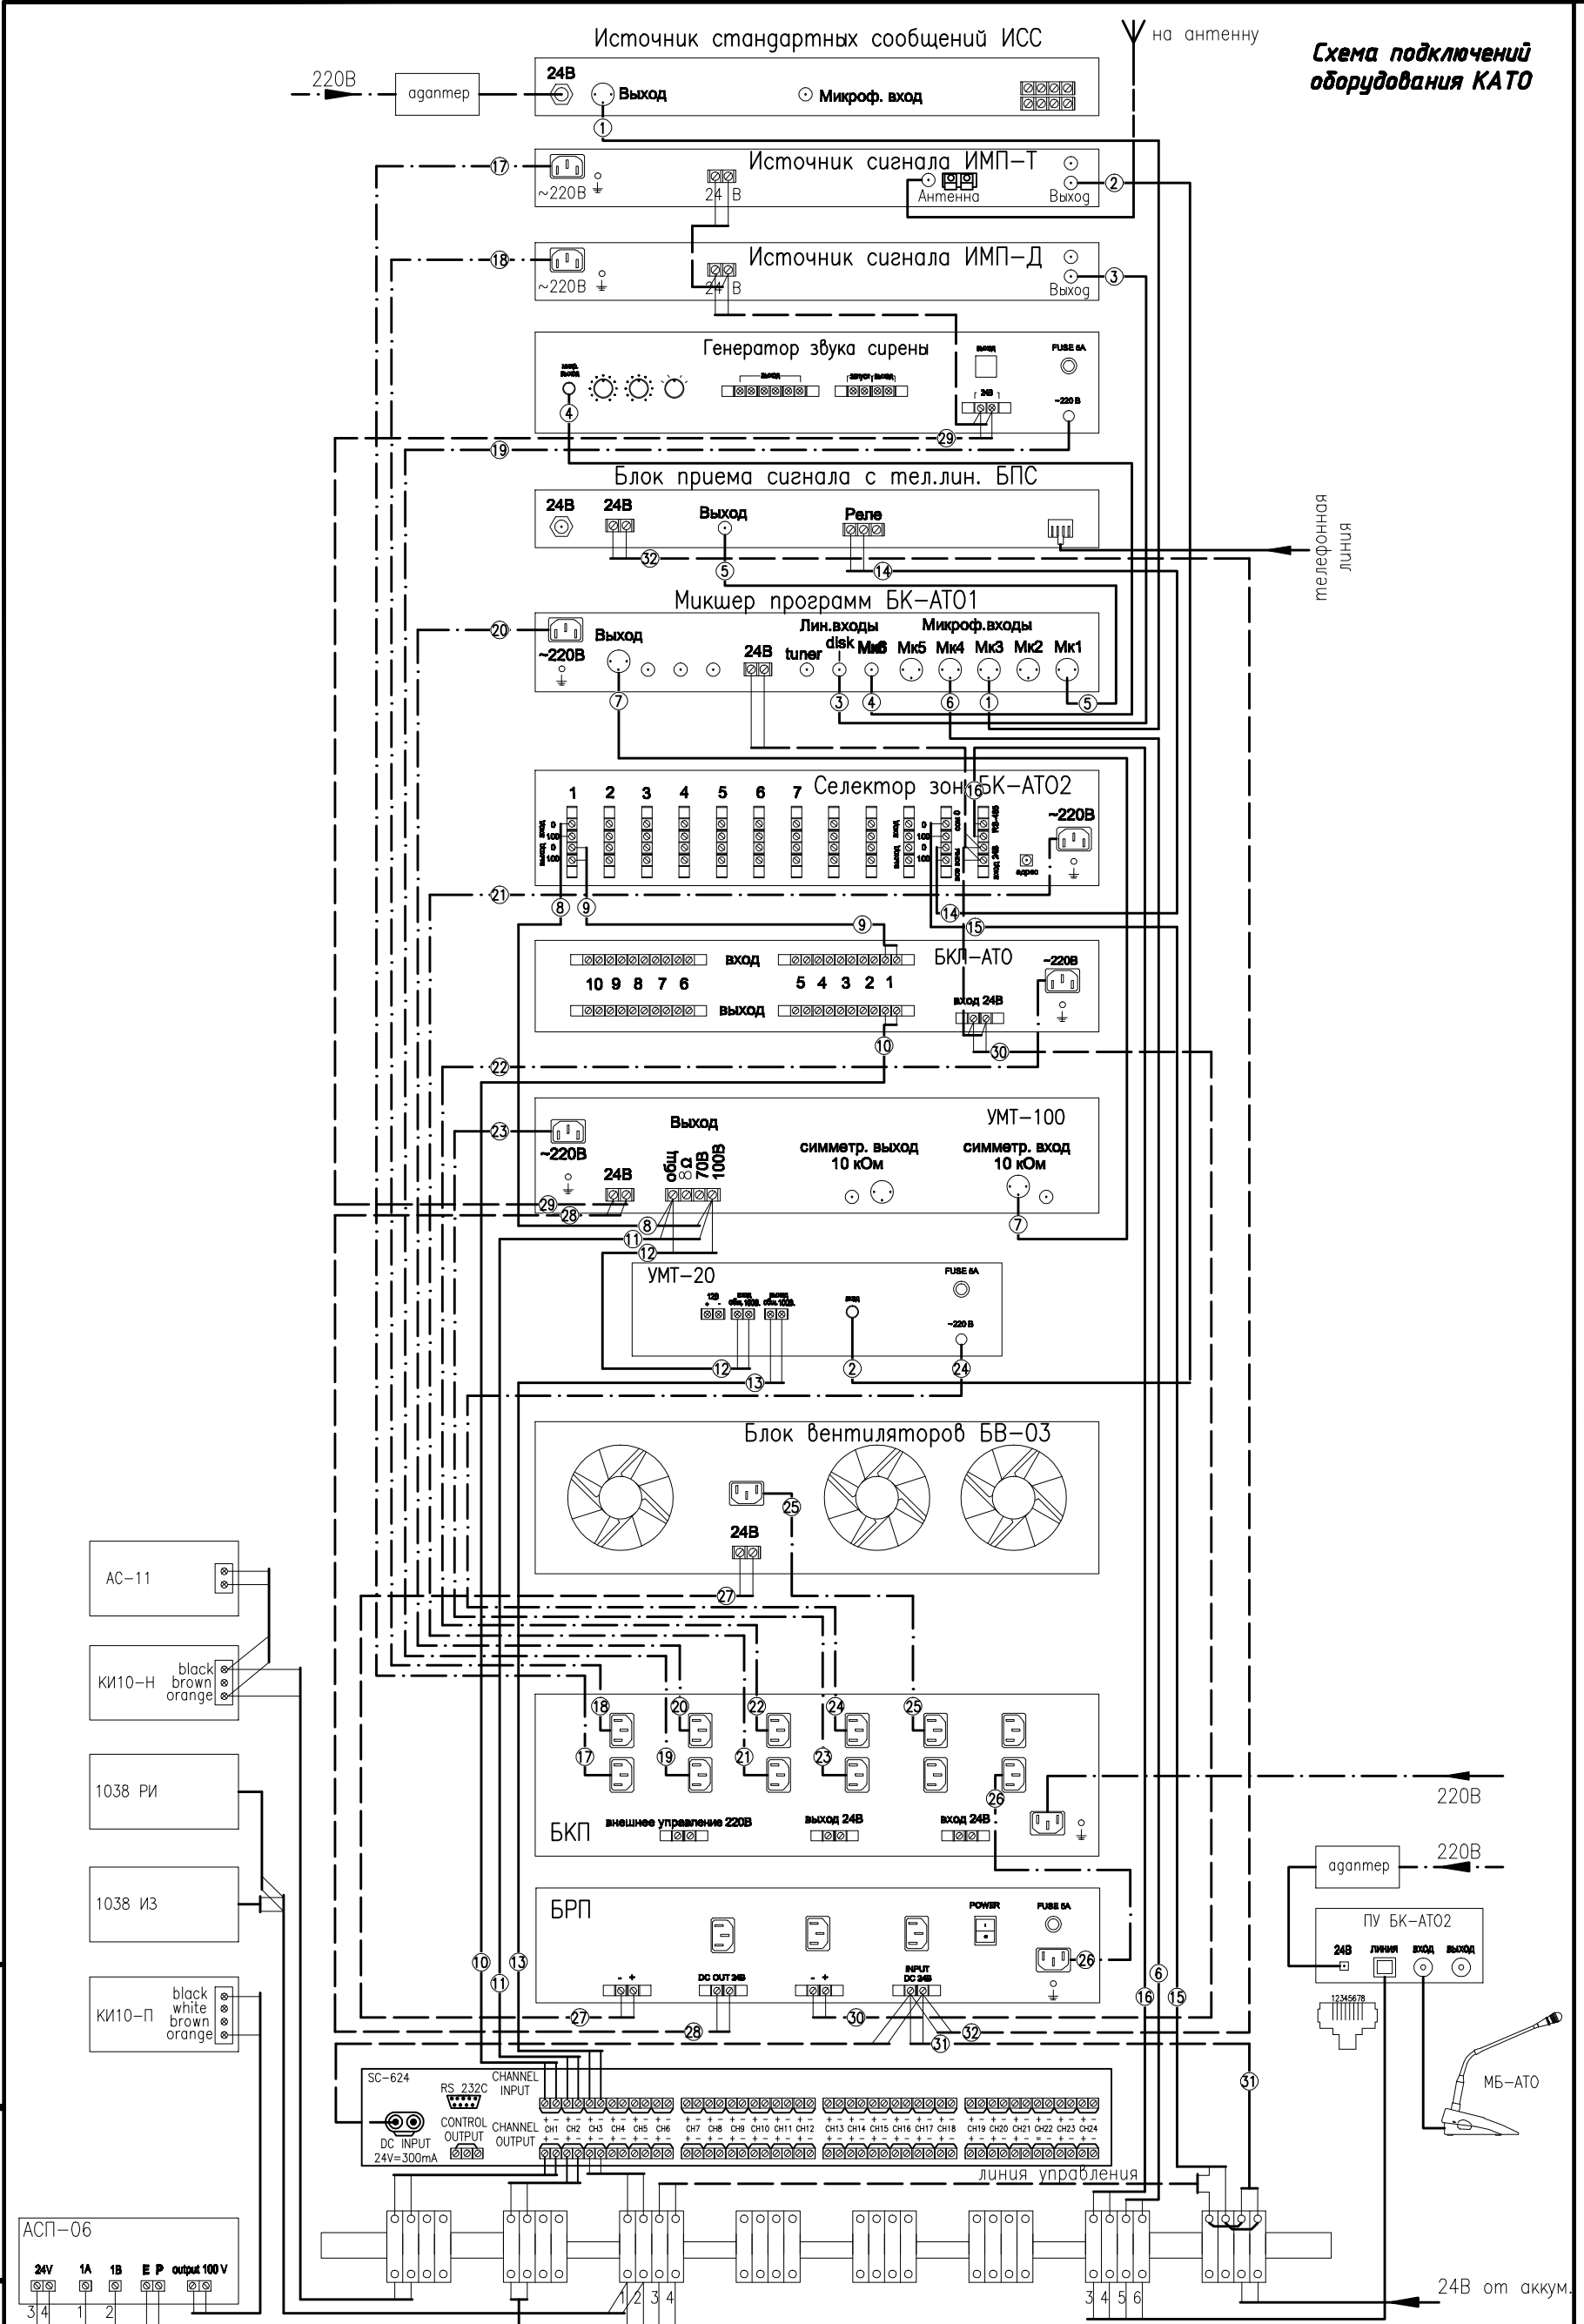

Изм. № подл. Подп. и дата  
Взам. инв. №

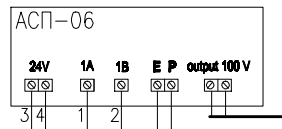

Изм.	Кол.	Лист	№ докум.	Подп.	Дата	Лист